


ZESPÓŁ ZABUDOWY MIESZKANIOWEJ WIELORODZINNEJ W SOKOŁOWIE PODLASKIM
PRZY UL. GRUNWALDZKIEJ

Inwestor: GRUNWALDZKIE OGRODY Tryboń PPI 5 Sp. z o.o., ul. Serocka 27 lok. 20, 04-333 Warszawa

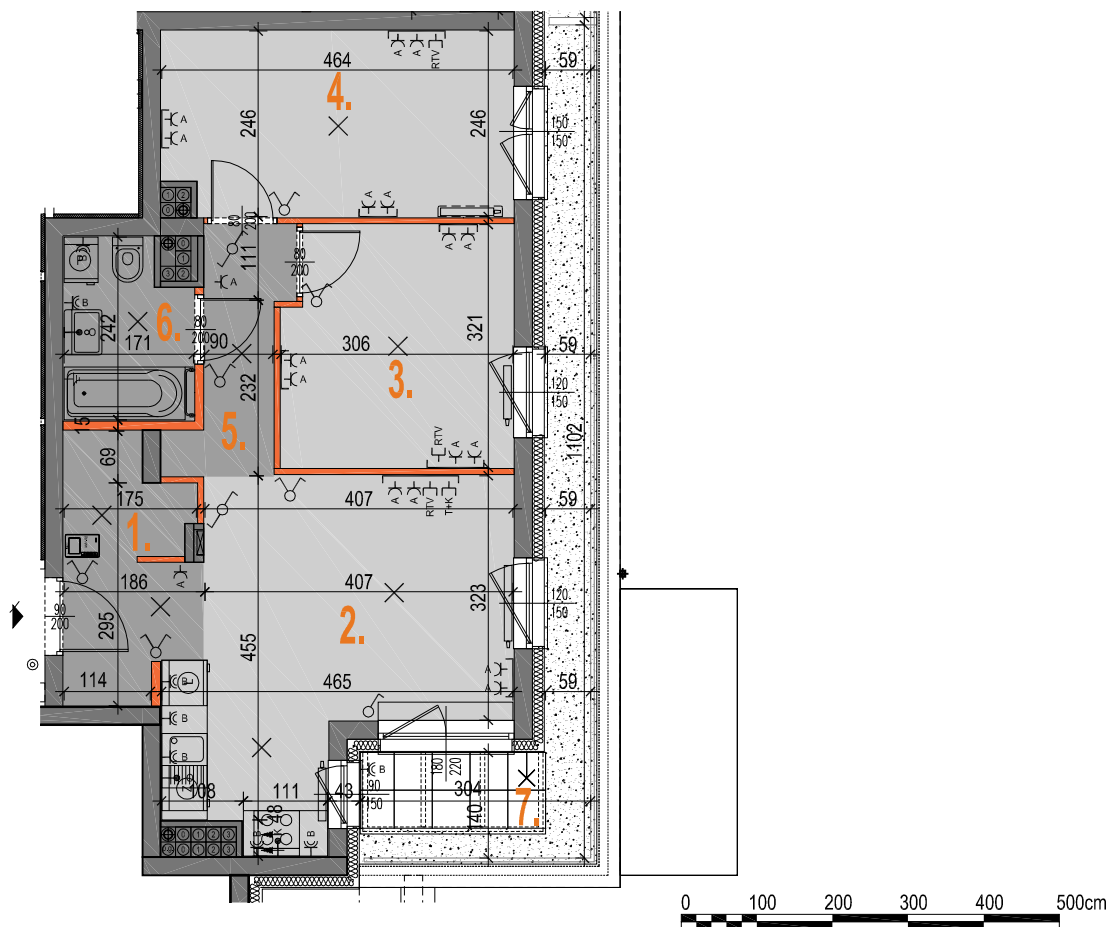

LEGENDA:			
	- ściana nierozbieralna		- gniazdo elektryczne IP20
	- ściana z możliwością rozbiórki		- gniazdo elektryczne IP44
	- ściana do wymurowania na życzenie klienta		- k - wypust dla zasilenia kuchni elektr.
	180 180 - wymiary okna (szer./wys.)		- RTV - gniazdo RTV
	- grzejnik c.o.		- T+K - gniazdo teleinformatyczne
	- grzejnik łazienkowy		- wyłącznik oświetleniowy 1-bieg.
	- wlot wentylacji		- wyłącznik oświetleniowy 2-bieg.
	- tablica bezpiecznikowa		- wyłącznik schodowy
	- przycisk dzwonka		- wypust oświetleniowy sufitowy
	- wideodomofon		- oświetlenie elewacyjne nastropowe
			- oświetlenie elewacyjne naścienne
			- O - wypust oświetleniowy ścienny

SKALA 1:100

UWAGI:

- Powierzchnie pomieszczeń oraz wymiary podstawowe podano z uwzględnieniem tynków. ■ Powierzchnia użytkowa mieszkania liczona wg. PN-ISO 9836:1997.
- Powierzchnie mogą ulec niewielkim zmianom wynikającym z realizacji obiektu. ■ Wysokość pomieszczeń mierzona od szczytu do powierzchni wykończonego sufitu.
- Wysokość mieszkań w zależności od kondygnacji: na kondygnacjach I i III 272cm, na kondygnacjach II i IV 265 cm z tolerancją +/- 2cm. ■ Na rysunku nie pokazano rozprawdzeń instalacyjnych. ■ Standard wykończenia jest określony w odrębnym załączniku do umowy.

Mieszkanie nr 31
3 Piętro

3 PK


01	hall	5.46m ²
02	pokój dzienny+AK	17.05m ²
03	pokój	9.52m ²
04	pokój	11.18m ²
05	korytarz	3.62m ²
06	łazienka	3.78m ²
	POW.UŻYTK.	50.61m²
07	taras	9.97m ²

POW. ŚCIANEK ROZBIERALNYCH 1.98m²

RAZEM POW. UŻYTK. 52.57m²
wg. PN-ISO 9836:1997



REALIZATOR

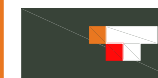

GRUNWALDZKIE OGRODY TPPI Sp. z o.o.
04-333 Warszawa ul. Serocka 27 lok.20
tel.: 22 509 65 55; fax: 22 509 65 00
www.tppi.pl

PROJEKTANT



Grupa AT Sp. z o.o.
04-333 Warszawa ul. Serocka 27 lok.3
tel.: 22 509 65 85; fax: 22 509 65 65