


OKREŚLENIE POWIERZCHNI I UKŁADU POMIESZCZEŃ zał. nr 3 do Prospektu Informacyjnego

ZESPÓŁ ZABUDOWY MIESZKANIOWEJ WIELORODZINNEJ W SOKOŁOWIE PODLASKIM PRZY UL. GRUNWALDZKIEJ

Inwestor: GRUNWALDZKIE OGRODY Tryboń PPI 3 Sp. z o.o., ul. Serocka 27 lok. 20, 04-333 Warszawa

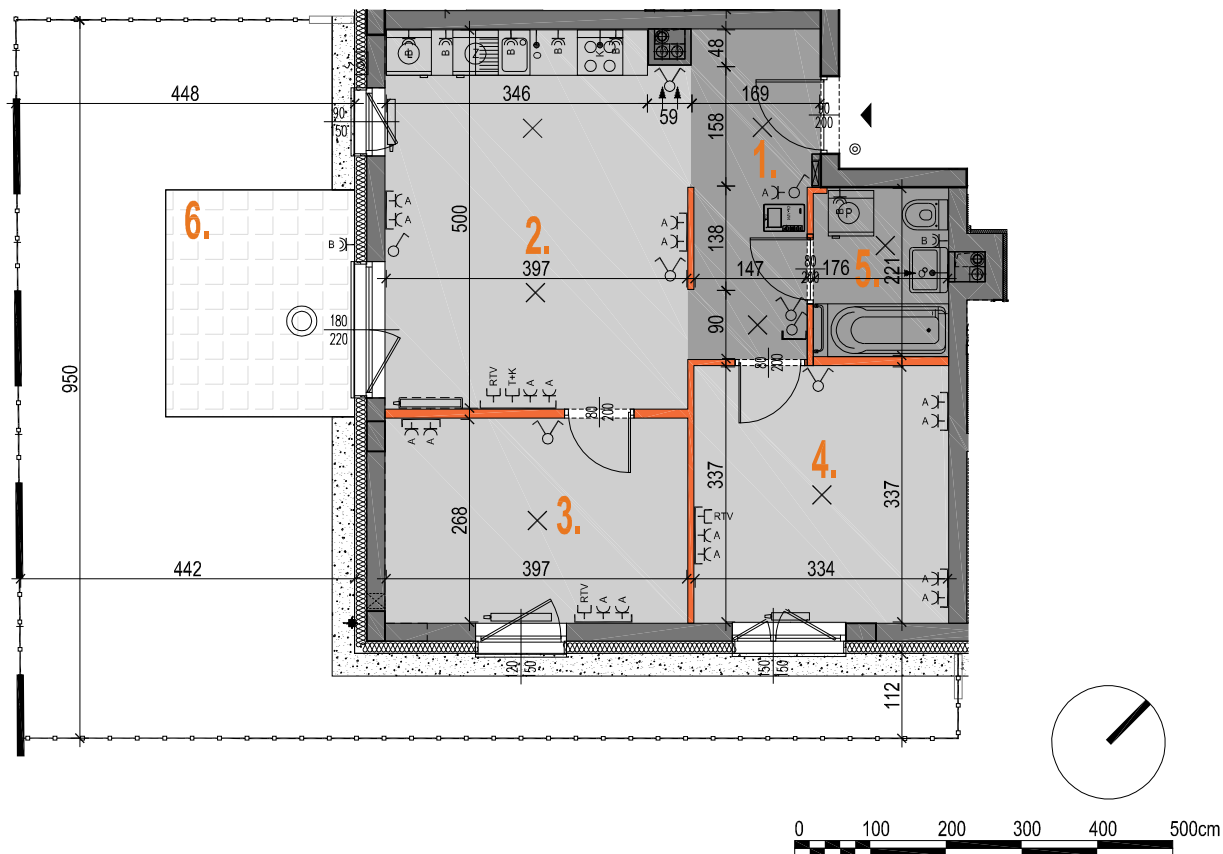

LEGENDA:			
	- ściana nierozbieralna		- grzejnik c.o.
	- ściana z możliwością rozbiórki		- grzejnik łazienkowy
	- ściana do wymurowania na życzenie klienta		- wlot wentylacji
	180/180 - wymiary okna (szer./wys.)		- tablica bezpiecznikowa
			- przycisk dzwonka
			- wideodomofon
			- gniazdo elektryczne IP20
			- gniazdo elektryczne IP44
			- k - wypust dla zasilenia kuchni elektr.
			- RTV - gniazdo RTV
			- T+K - gniazdo teleinformatyczne
			- O - wypust oświetleniowy ścienny
			- wyłącznik oświetleniowy 1-bieg.
			- wyłącznik oświetleniowy 2-bieg.
			- wyłącznik schodowy
			- wypust oświetleniowy sufitowy
			- oświetlenie elewacyjne nastropowe
			- oświetlenie elewacyjne naścienne

SKALA 1:100

UWAGI:

- Powierzchnie pomieszczeń oraz wymiary podstawowe podano z uwzględnieniem tynków. ■ Powierzchnia użytkowa mieszkania liczona wg. PN-ISO 9836:1997.
- Powierzchnie mogą ulec niewielkim zmianom wynikającym z realizacji obiektu. ■ Wysokość pomieszczeń mierzona od szczyticy do powierzchni wykończonego sufitu.
- Wysokość mieszkań w zależności od kondygnacji: na kondygnacjach I i III 272cm, na kondygnacjach II i IV 265 cm z tolerancją +/- 2cm. ■ Na rysunku nie pokazano rozprawczych instalacyjnych. ■ Standard wykończenia jest określony w odrębnym załączniku do umowy.

Mieszkanie nr 2 Parter


3 PK

01	hall	6.79m ²
02	pokój dzienny+AK	19.83m ²
03	pokój	10.65m ²
04	pokój	11.27m ²
05	łazienka	3.88m ²
	POW.UŻYTK.	52.42m²
06	ogródek	51.22m ²

POW. ŚCIANEK ROZBIERALNYCH 1.83m²
RAZEM POW. UŻYTK. 54.25m²
 wg. PN-ISO 9836:1997



REALIZATOR

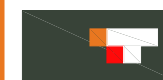

GRUNWALDZKIE OGRODY TPPI Sp. z o.o.
 04-333 Warszawa ul. Serocka 27 lok.20
 tel.: 22 509 65 55; fax: 22 509 65 00
www.tppi.pl

PROJEKTANT



Grupa AT Sp. z o.o.
 04-333 Warszawa ul. Serocka 27 lok.3
 tel.: 22 509 65 85; fax: 22 509 65 65