


ZESPÓŁ ZABUDOWY MIESZKANIOWEJ WIELORODZINNEJ W SOKOŁOWIE PODLASKIM PRZY UL. GRUNWALDZKIEJ

Inwestor: GRUNWALDZKIE OGRODY Tryboń PPI 5 Sp. z o.o., ul. Serocka 27 lok. 20, 04-333 Warszawa

Mieszkanie nr 18
2 Piętro
3 PK

01	hall	8.22m ²
02	pokój dzienny+AK	20.87m ²
03	pokój	9.05m ²
04	pokój	10.96m ²
05	łazienka	3.51m ²
	POW. UŻYTK.	52.61m²
06	balkon	5.26m ²

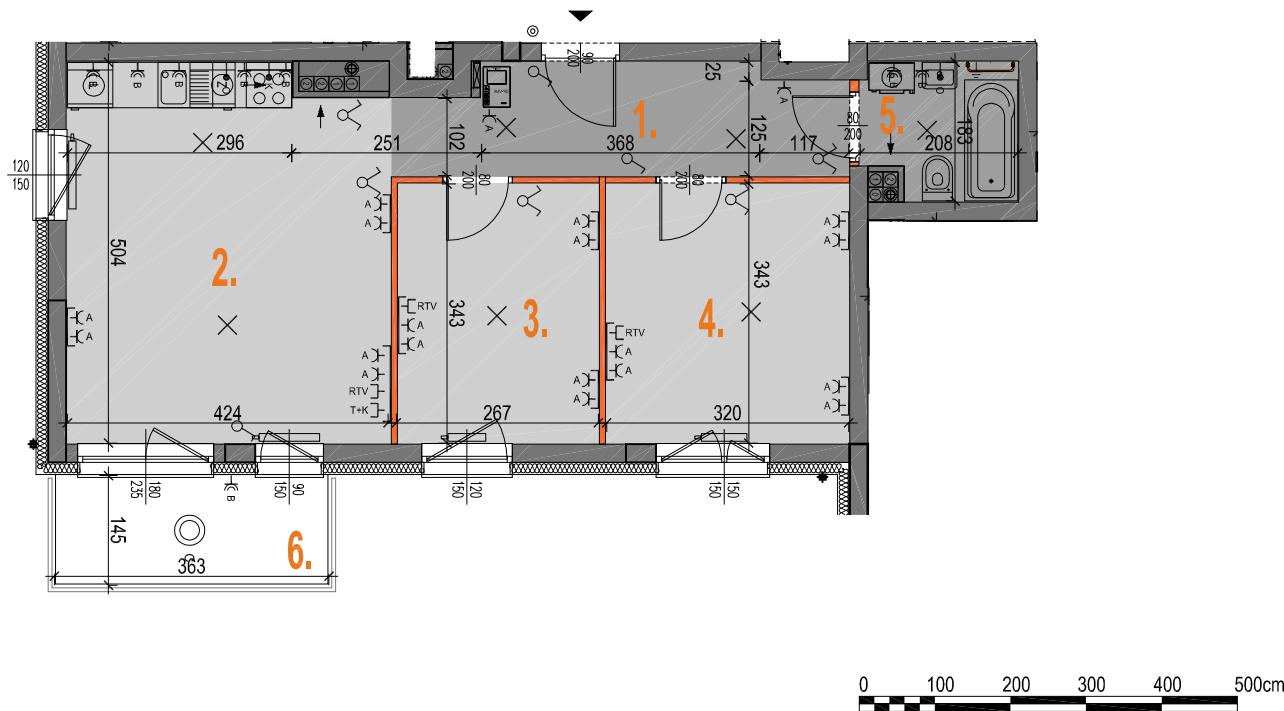

POW. ŚCIANEK ROZBIERALNYCH 1.59m²
RAZEM POW. UŻYTK. wg. PN-ISO 9836:1997 **54.19m²**



LEGENDA:			
	- ściana nierozbieralna		- grzejnik c.o.
	- ściana z możliwością rozbiórki		- grzejnik łazienkowy
	- ściana do wymurowania na życzenie klienta		- wlot wentylacji
	180 / 180 - wymiary okna (szer./wys.)		- gniazdo elektryczne IP20
			- gniazdo elektryczne IP44
			- k - wypust dla zasilenia kuchni elektr.
			- RTV - gniazdo RTV
			- T+K - gniazdo teleinformatyczne
			- O - wypust oświetleniowy ściennej
			- wyłącznik oświetleniowy 1-bieg.
			- wyłącznik oświetleniowy 2-bieg.
			- wyłącznik schodowy
			- wypust oświetleniowy sufitowy
			- oświetlenie elewacyjne nastropowe
			- oświetlenie elewacyjne naścienne
			- przycisk dzwonka
			- wideodomofon
			- tablica bezpiecznikowa

SKALA 1:100

UWAGI:
 ■ Powierzchnie pomieszczeń oraz wymiary podstawowe podano z uwzględnieniem tynków. ■ Powierzchnia użytkowa mieszkania liczona wg. PN-ISO 9836:1997.
 ■ Powierzchnie mogą ulec niewielkim zmianom wynikającym z realizacji obiektu. ■ Wysokość pomieszczeń mierzona od szlificy do powierzchni wykończonego sufitu.
 ■ Wysokość mieszkań w zależności od kondygnacji: na kondygnacjach I i III 272cm, na kondygnacjach II i IV 265 cm z tolerancją +/- 2cm. ■ Na rysunku nie pokazano rozprawczych instalacyjnych. ■ Standard wykończenia jest określony w odrębnym załączniku do umowy.

REALIZATOR
 GRUNWALDZKIE OGRODY TPPI Sp. z o.o.
 04-333 Warszawa ul. Serocka 27 lok.20
 tel.: 22 509 65 55; fax: 22 509 65 00
 www.tppi.pl

PROJEKTANT
 Grupa AT Sp. z o.o.
 04-333 Warszawa ul. Serocka 27 lok.3
 tel.: 22 509 65 85; fax: 22 509 65 65