


OKREŚLENIE POWIERZCHNI I UKŁADU POMIESZCZEŃ zał. nr 3 do Prospektu Informacyjnego

ZESPÓŁ ZABUDOWY MIESZKANIOWEJ WIELORODZINNEJ W SOKOŁOWIE PODLASKIM PRZY UL. GRUNWALDZKIEJ

Investor: GRUNWALDZKIE OGRODY Tryboń PPI 3 Sp. z o.o., ul. Serocka 27 lok. 20, 04-333 Warszawa

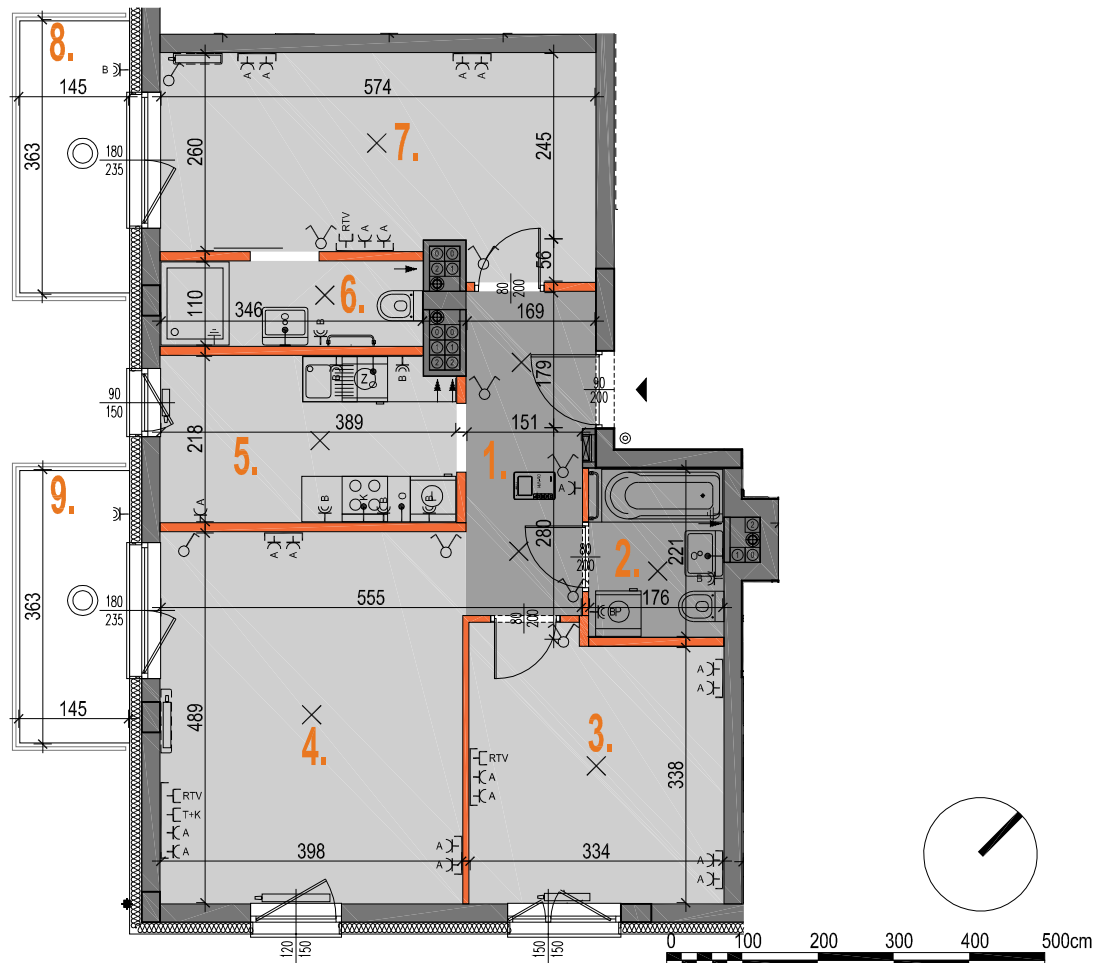

| LEGENDA: | | | |
|----------|---|--|---|
| | - ściana nierozbieralna | | - grzejnik c.o. |
| | - ściana z możliwością rozbiórki | | - grzejnik łazienkowy |
| | - ściana do wymurowania na życzenie klienta | | - wlot wentylacji |
| | 180 / 180 - wymiary okna (szer./wys.) | | - tablica bezpiecznikowa |
| | | | - przycisk dzwonka |
| | | | - wideodomofon |
| | | | - gniazdo elektryczne IP20 |
| | | | - gniazdo elektryczne IP44 |
| | | | - k - wypust dla zasilania kuchni elektr. |
| | | | - RTV - gniazdo RTV |
| | | | - T+K - gniazdo teleinformatyczne |
| | | | - O - wypust oświetleniowy ścienny |
| | | | - wyłącznik oświetleniowy 1-bieg. |
| | | | - wyłącznik oświetleniowy 2-bieg. |
| | | | - wyłącznik schodowy |
| | | | - wypust oświetleniowy sufitowy |
| | | | - oświetlenie elewacyjne nastropowe |
| | | | - oświetlenie elewacyjne naścienne |

SKALA 1:100

UWAGI:

- Powierzchnie pomieszczeń oraz wymiary podstawowe podano z uwzględnieniem tynków. ■ Powierzchnia użytkowa mieszkania liczona wg. PN-ISO 9836:1997.
- Powierzchnie mogą ulec niewielkim zmianom wynikającym z realizacji obiektu. ■ Wysokość pomieszczeń mierzona od szlichty do powierzchni wykończonego sufitu.
- Wysokość mieszkań w zależności od kondygnacji: na kondygnacjach I i III 272cm, na kondygnacjach II i IV 265 cm z tolerancją +/- 2cm. ■ Na rysunku nie pokazano rozprawczych instalacyjnych. ■ Standard wykończenia jest określony w odrębnym załączniku do umowy.

Mieszkanie nr 19 2 Piętro

3 PK


| | | |
|----|-------------------|---------------------------|
| 01 | hall | 6.75m ² |
| 02 | łazienka | 3.89m ² |
| 03 | pokój | 11.73m ² |
| 04 | pokój dzienny | 19.52m ² |
| 05 | kuchnia | 8.39m ² |
| 06 | łazienka | 3.80m ² |
| 07 | pokój | 15.53m ² |
| | POW.UŻYTK. | 69.61m² |
| 08 | balkon | 5.26m ² |
| 09 | balkon | 5.26m ² |

POW. ŚCIANEK ROZBIERALNYCH 3.32m²

RAZEM POW. UŻYTK. 72.92m²
wg. PN-ISO 9836:1997



REALIZATOR

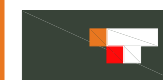

GRUNWALDZKIE OGRODY TPPI Sp. z o.o.
04-333 Warszawa ul. Serocka 27 lok.20
tel.: 22 509 65 55; fax: 22 509 65 00
www.tppl.pl

PROJEKTANT



Grupa AT Sp. z o.o.
04-333 Warszawa ul. Serocka 27 lok.3
tel.: 22 509 65 85; fax: 22 509 65 65