
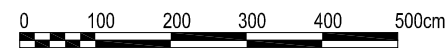
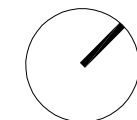


OKREŚLENIE POWIERZCHNI I UKŁADU POMIESZCZEŃ zał. nr 3 do Prospektu Informacyjnego

ZESPÓŁ ZABUDOWY MIESZKANIOWEJ WIELORODZINNEJ W SOKOŁOWIE PODLASKIM PRZY UL. GRUNWALDZKIEJ

Investor: GRUNWALDZKIE OGRODY Tryboń PPI 3 Sp. z o.o., ul. Serocka 27 lok. 20, 04-333 Warszawa

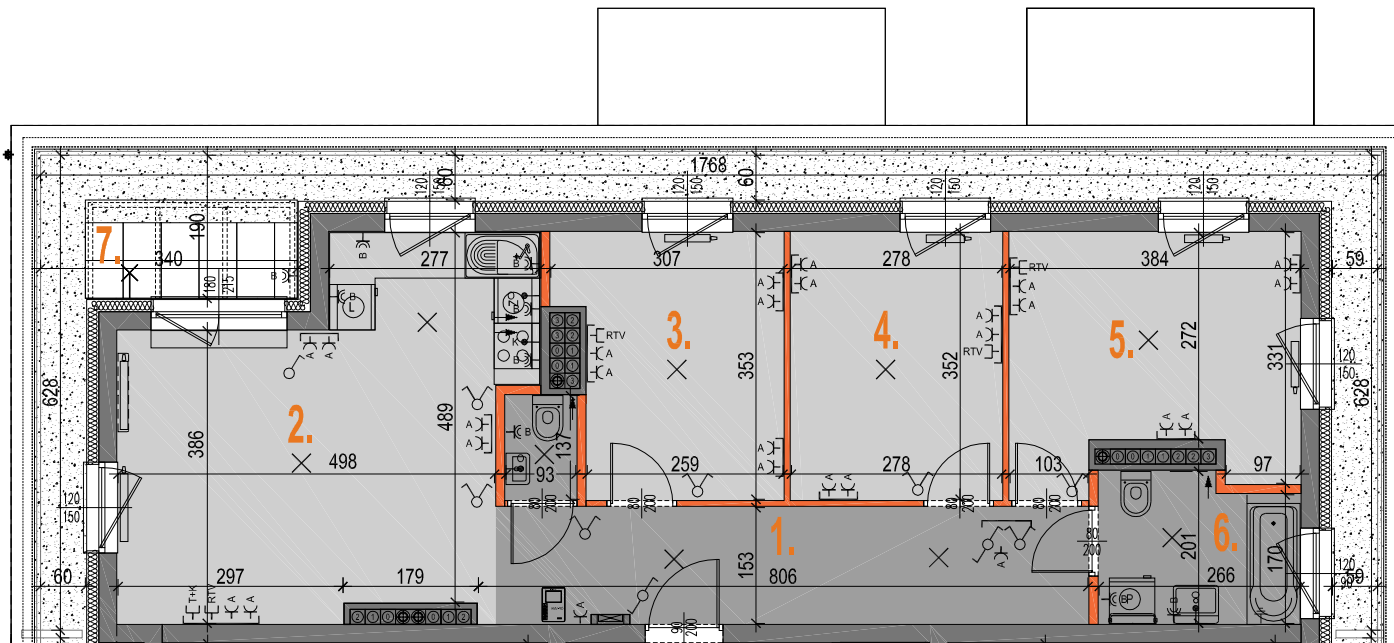

LEGENDA:			
	- ściana nierozbieralna		- gniazdo elektryczne IP20
	- ściana z możliwością rozbiórki		- gniazdo elektryczne IP44
	- ściana do wymurowania na życzenie klienta		- k - wypust dla zasilenia kuchni elektr.
	- wymiary okna (szer./wys.)		- RTV - gniazdo RTV
			- T+K - gniazdo teleinformatyczne
			- O - wypust oświetleniowy ścienny
			- grzejnik c.o.
			- grzejnik łazienkowy
			- wlot wentylacji
			- tablica bezpiecznikowa
			- przycisk dzwonka
			- wideodomofon
			- wyłącznik oświetleniowy 1-bieg.
			- wyłącznik oświetleniowy 2-bieg.
			- wyłącznik schodowy
			- wypust oświetleniowy sufitowy
			- oświetlenie elewacyjne nastropowe
			- oświetlenie elewacyjne naścienne

SKALA 1:100

UWAGI:

- Powierzchnie pomieszczeń oraz wymiary podstawowe podano z uwzględnieniem tynków. ■ Powierzchnia użytkowa mieszkania liczona wg. PN-ISO 9836:1997.
- Powierzchnie mogą ulec niewielkim zmianom wynikającym z realizacji obiektu. ■ Wysokość pomieszczeń mierzona od szczytu do powierzchni wykończonego sufitu.
- Wysokość mieszkań w zależności od kondygnacji: na kondygnacjach I i III 272cm, na kondygnacjach II i IV 265 cm z tolerancją +/- 2cm. ■ Na rysunku nie pokazano rozprawdzeń instalacyjnych. ■ Standard wykończenia jest określony w odrębnym załączniku do umowy.


Mieszkanie nr 30 3 Piętro

4 PK


01	hall	11.93m ²
02	pokój dzienny+AK	22.77m ²
03	pokój	9.59m ²
04	pokój	9.80m ²
05	pokój	11.85m ²
06	łazienka	4.99m ²
07	wc	1.27m ²
08	POW.UŻYTK.	72.20m²
	taras	20.93m ²

POW. ŚCIANEK ROZBIERALNYCH 2.78m²

RAZEM POW. UŻYTK. 74.98m²
wg. PN-ISO 9836:1997

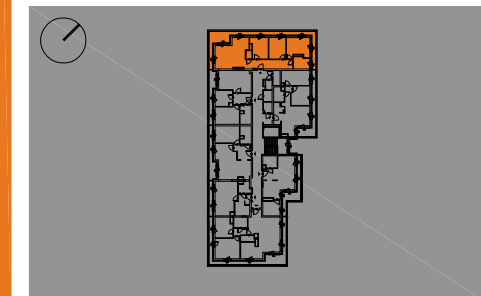

REALIZATOR

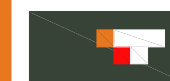

GRUNWALDZKIE OGRODY TPPI Sp. z o.o.
04-333 Warszawa ul. Serocka 27 lok.20
tel.: 22 509 65 55; fax: 22 509 65 00
www.tppi.pl

PROJEKTANT



Grupa AT Sp. z o.o.
04-333 Warszawa ul. Serocka 27 lok.3
tel.: 22 509 65 85; fax: 22 509 65 65